

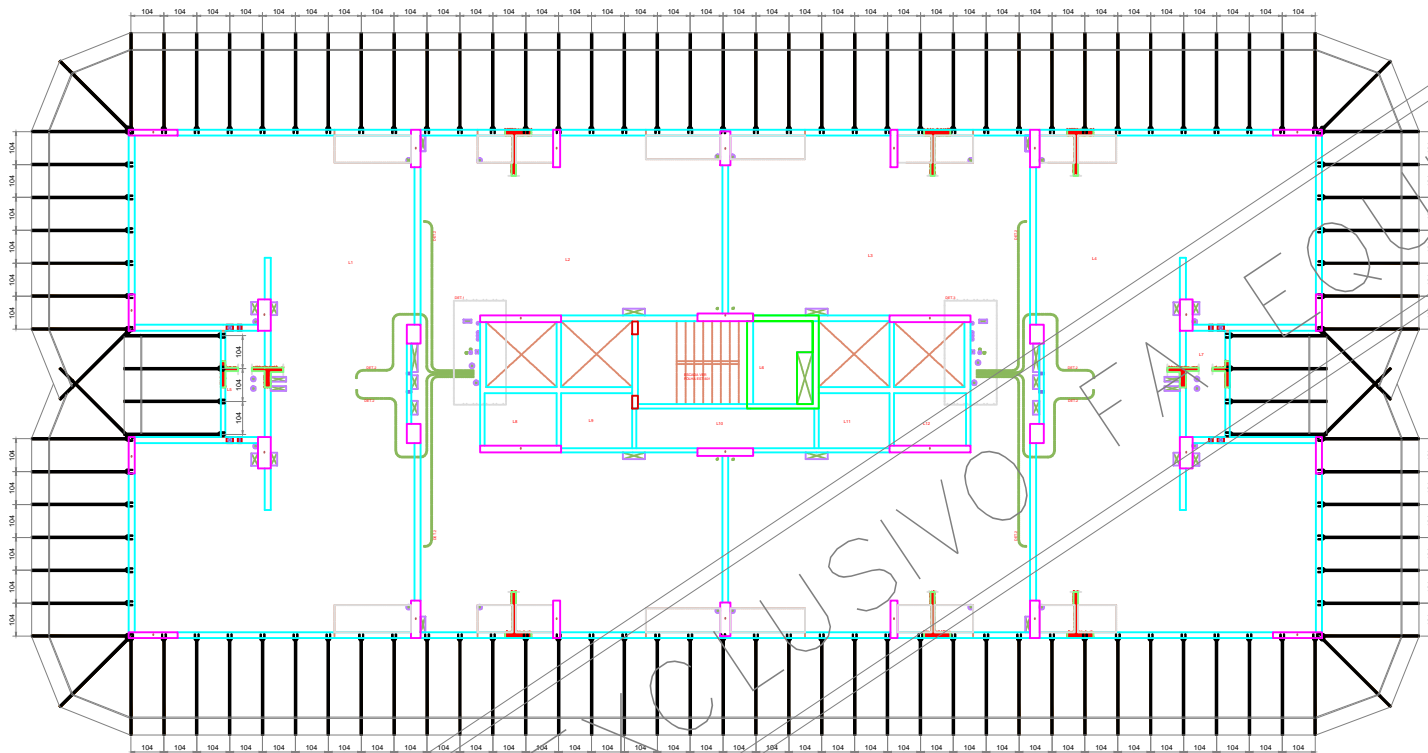


# NR 18 - PROJETO DE SEGURANÇA NO TRABALHO

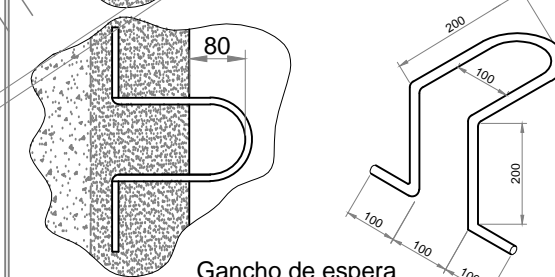


## BANDEJAS PRIMÁRIAS

**Prolongador de bandeja** - Em caso da laje estiver concretada e sem os ganchos.  
(Utilizar um prolongador fixado com parabolit sob a laje)

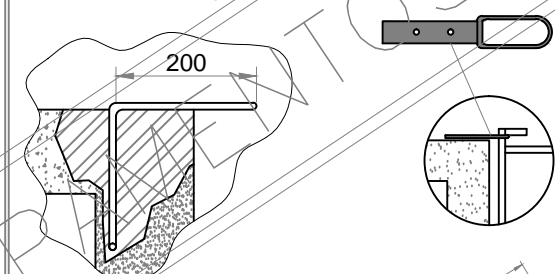

Gancho de espera  
(antes da concretagem)  
Vergalhão 5/8" - 1100mm

Bandeja primária  
2500mm x 800mm - # 3mm  
(U 50mm x 25mm)

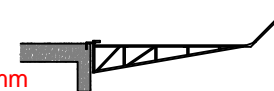

Bandeja convencional - 110 unidades



Bandeja para canto - 08 unidades

BANDEJAS PRIMÁRIAS  
(Aparalixo)

Apresentação

FA EQUIPAMENTOS  
FONE/ FÁBRICA -  
(41) 3628 - 1688